


รูปตัดแสดงแนวคันทันหิน และ รางระบายน้ำ
 SCALE 1 : 50

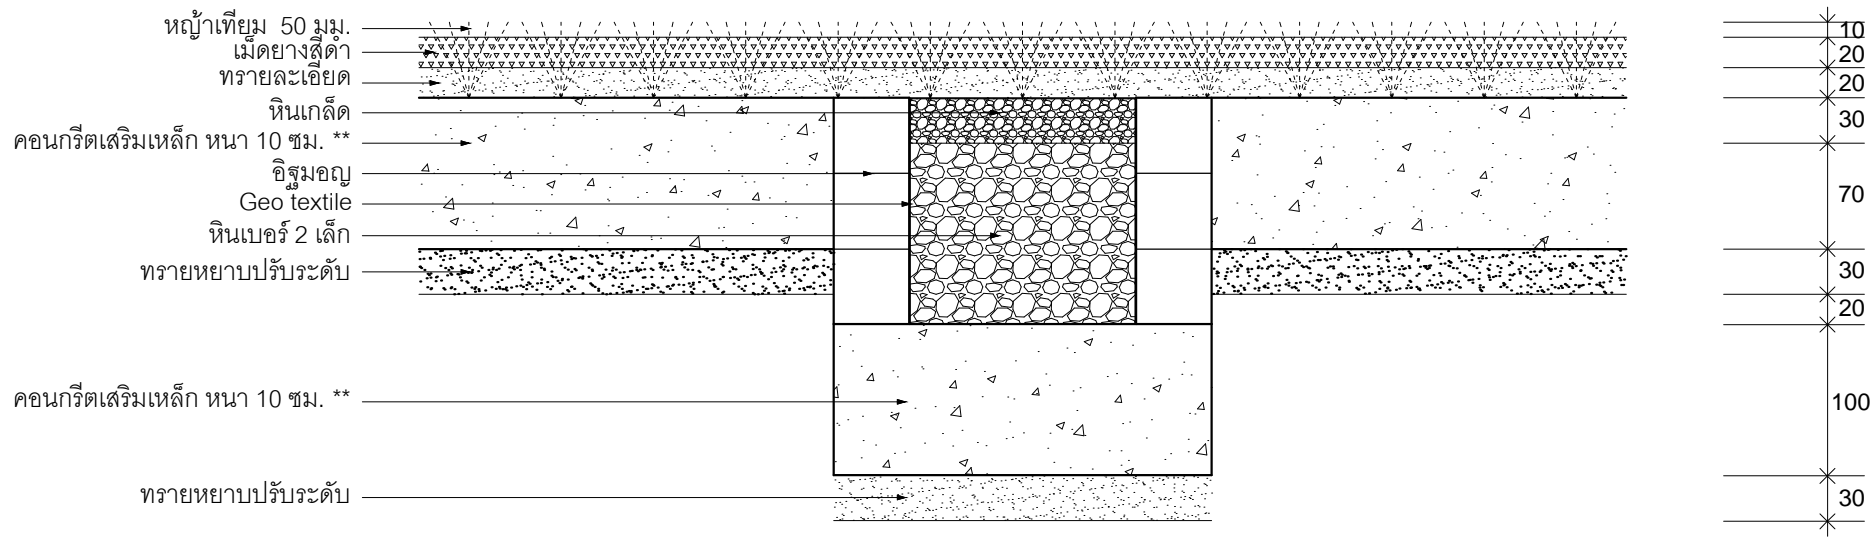

รูปตัดแสดง รางระบายน้ำ กลางสนาม
 SCALE 1 : 50

** คอนกรีตเสริมเหล็ก ใช้เหล็ก ไวรเมท 2 หุน # 0.20

PROJECT :	
LOCATION :	
Green Light Sport engineering Company Limited 289/41Ralphathana Road, Saphan Sung, Bangkok Thailand Tel 0 2171 6144 -5 Fax: 0 2729 1551	
OWNER :	
APPROVED BY :	
CIVIL ENGINEER :	
ELECTRICAL ENGINEER :	
DRAWING TITAL :	
DWG NO :	TOTAL DWG :
DATE :	SCALE :
THE OWNERSHIP OF THE COPYRIGHT IN THIS DRAWING IS RETAINED BY GREEN LIGHT SPORT ENGINEERING CO.LTD WHOSE CONSENT MUST BE OBTAINED BEFORE ANY PART THERE OF CAN BE MADE USE OF REPRODUCTION OF THE DRAWING	